


# monaca出店配置図 (略図)

 出店時の配置をご記入ください。

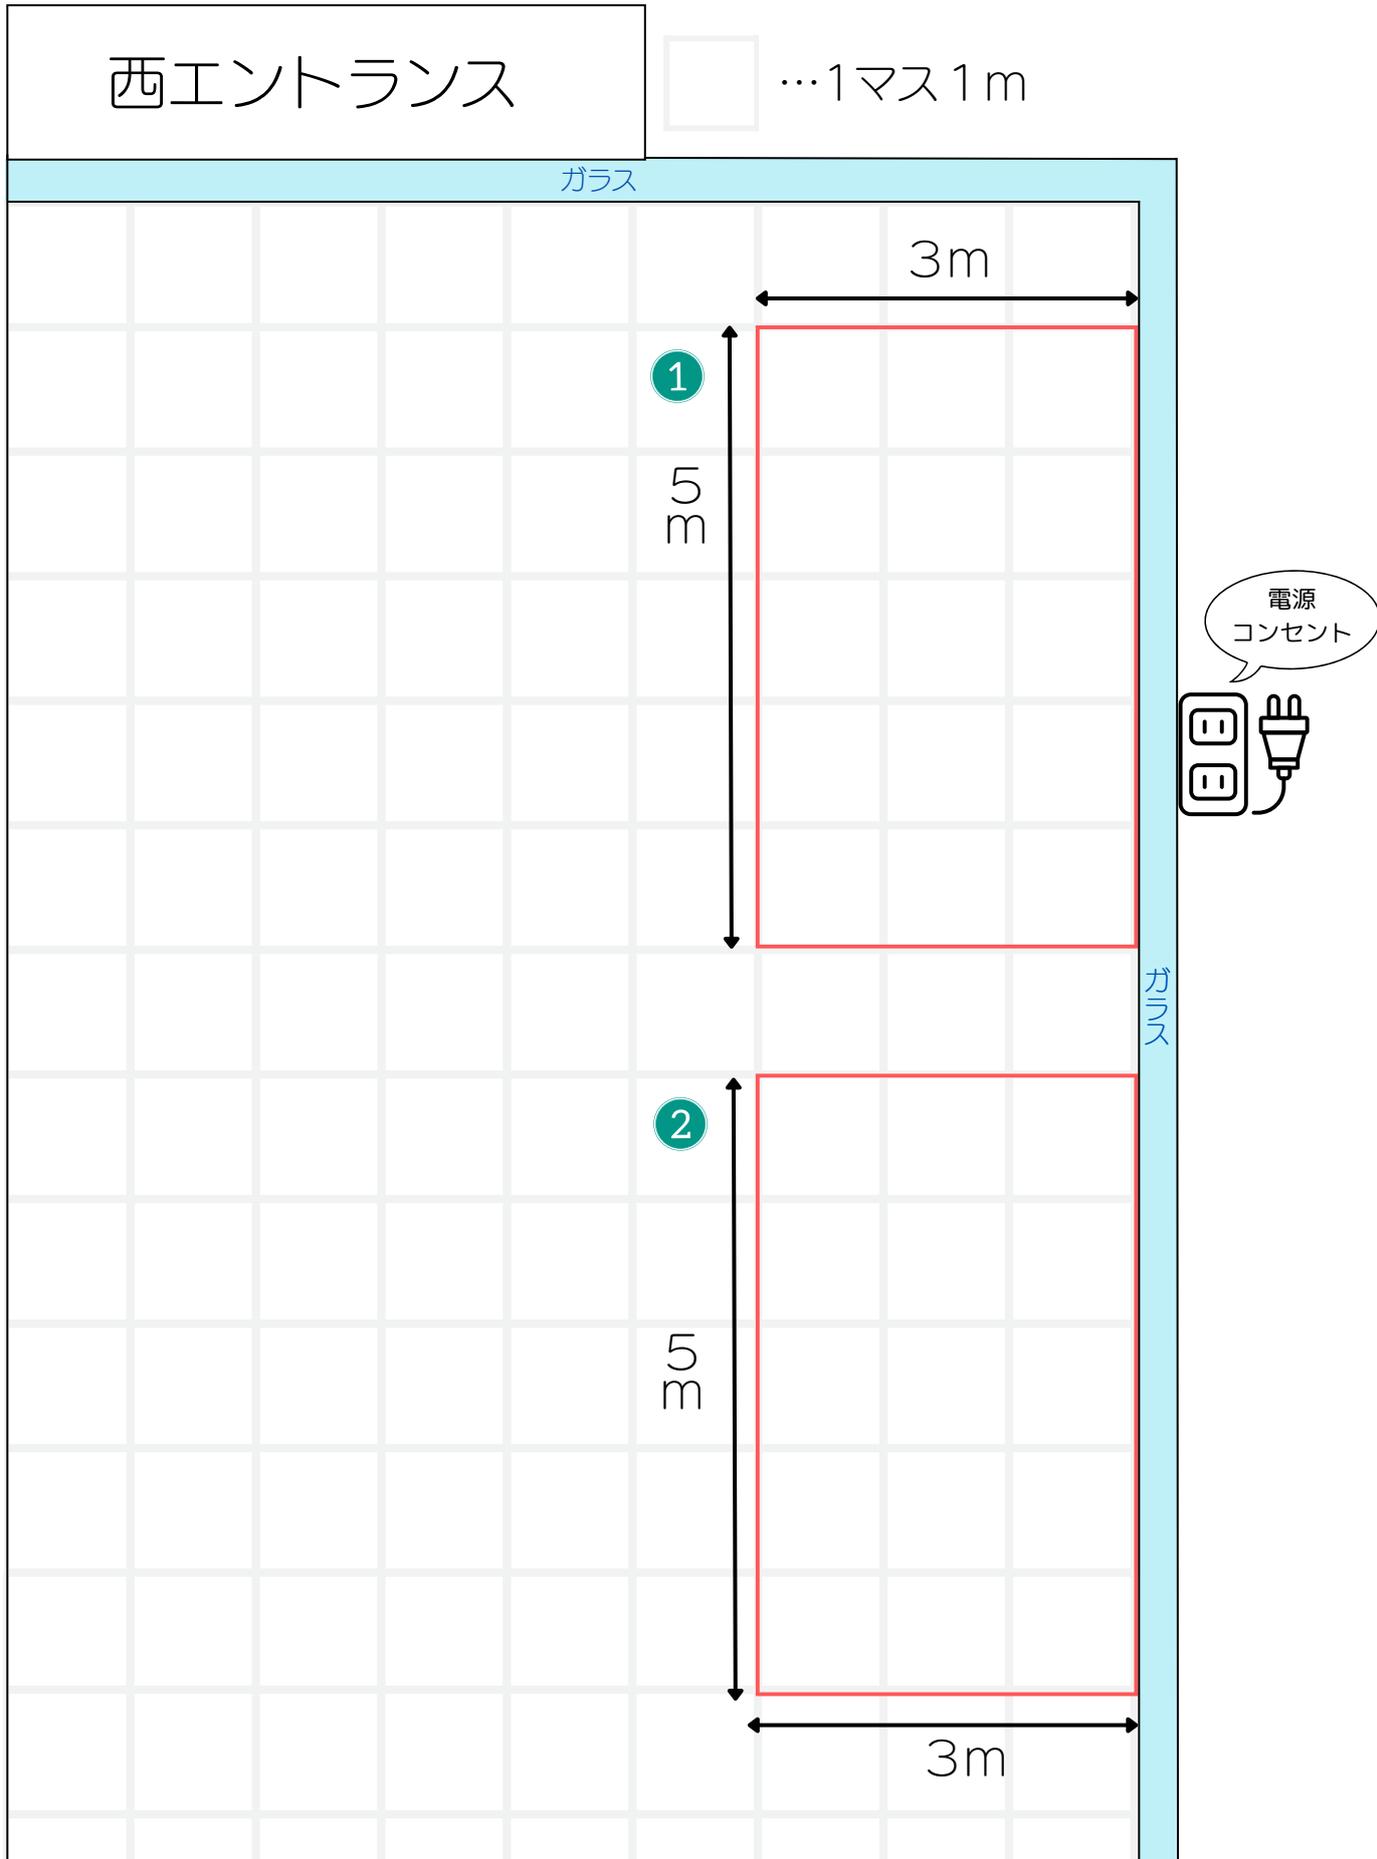

指定の場所以外も調整可能です。お気軽にご相談ください。

# monaca出店配置図 (略図)



…1マス1m

出店時の配置をご記入ください。



東側  
エントランス

monaca

電源  
コンセント



5m

2.  
5  
m

1階  
テラス

3

歩道

指定の場所以外も調整可能です。お気軽にご相談ください。